


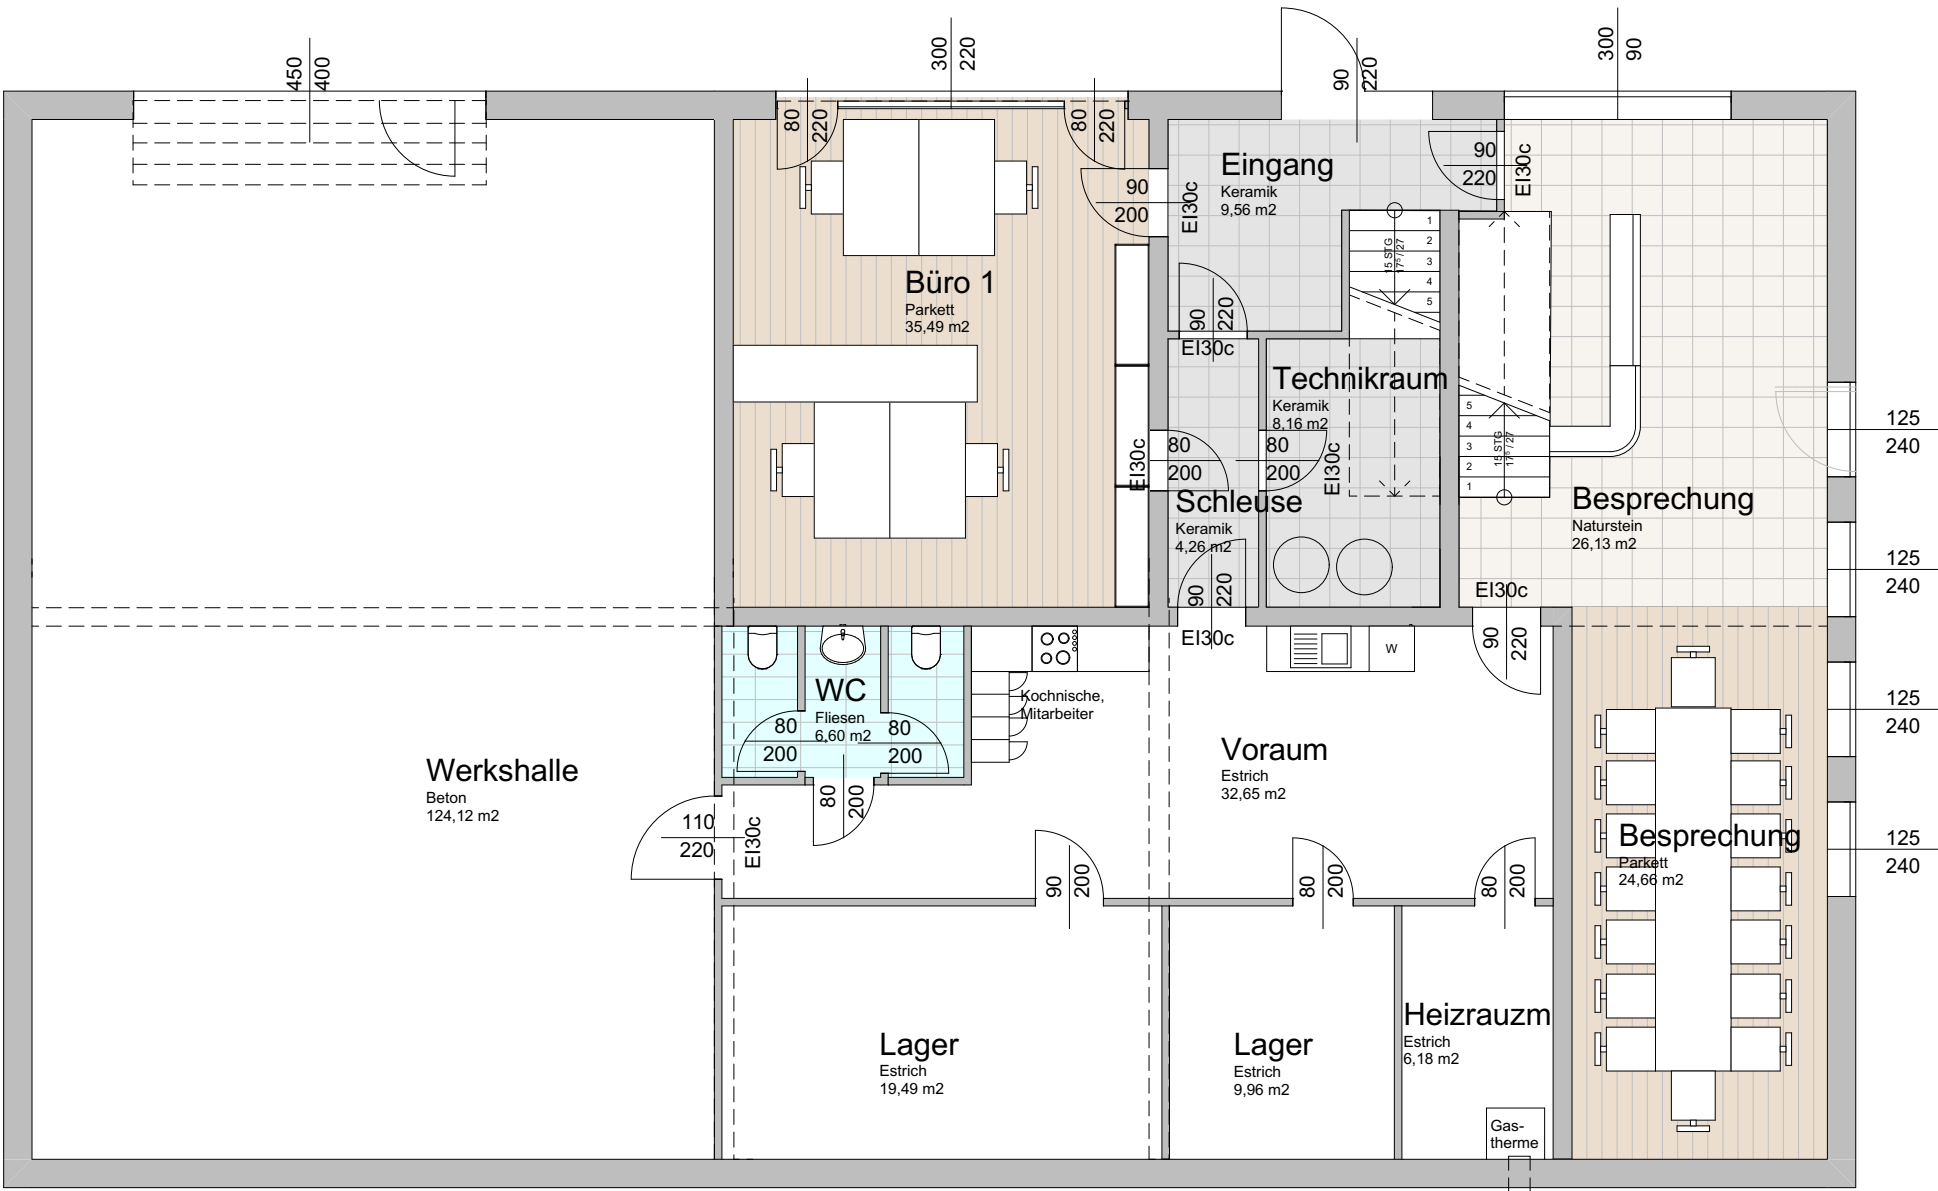


EINRICHTUNGSPLAN


Bürogebäude Urstein
in der KG 56225 Thurnberg

Erdgeschoss

GP 439/35 EZ 1302	14.07.2025	1:100	#PrjNr 01.1
----------------------	------------	-------	----------------

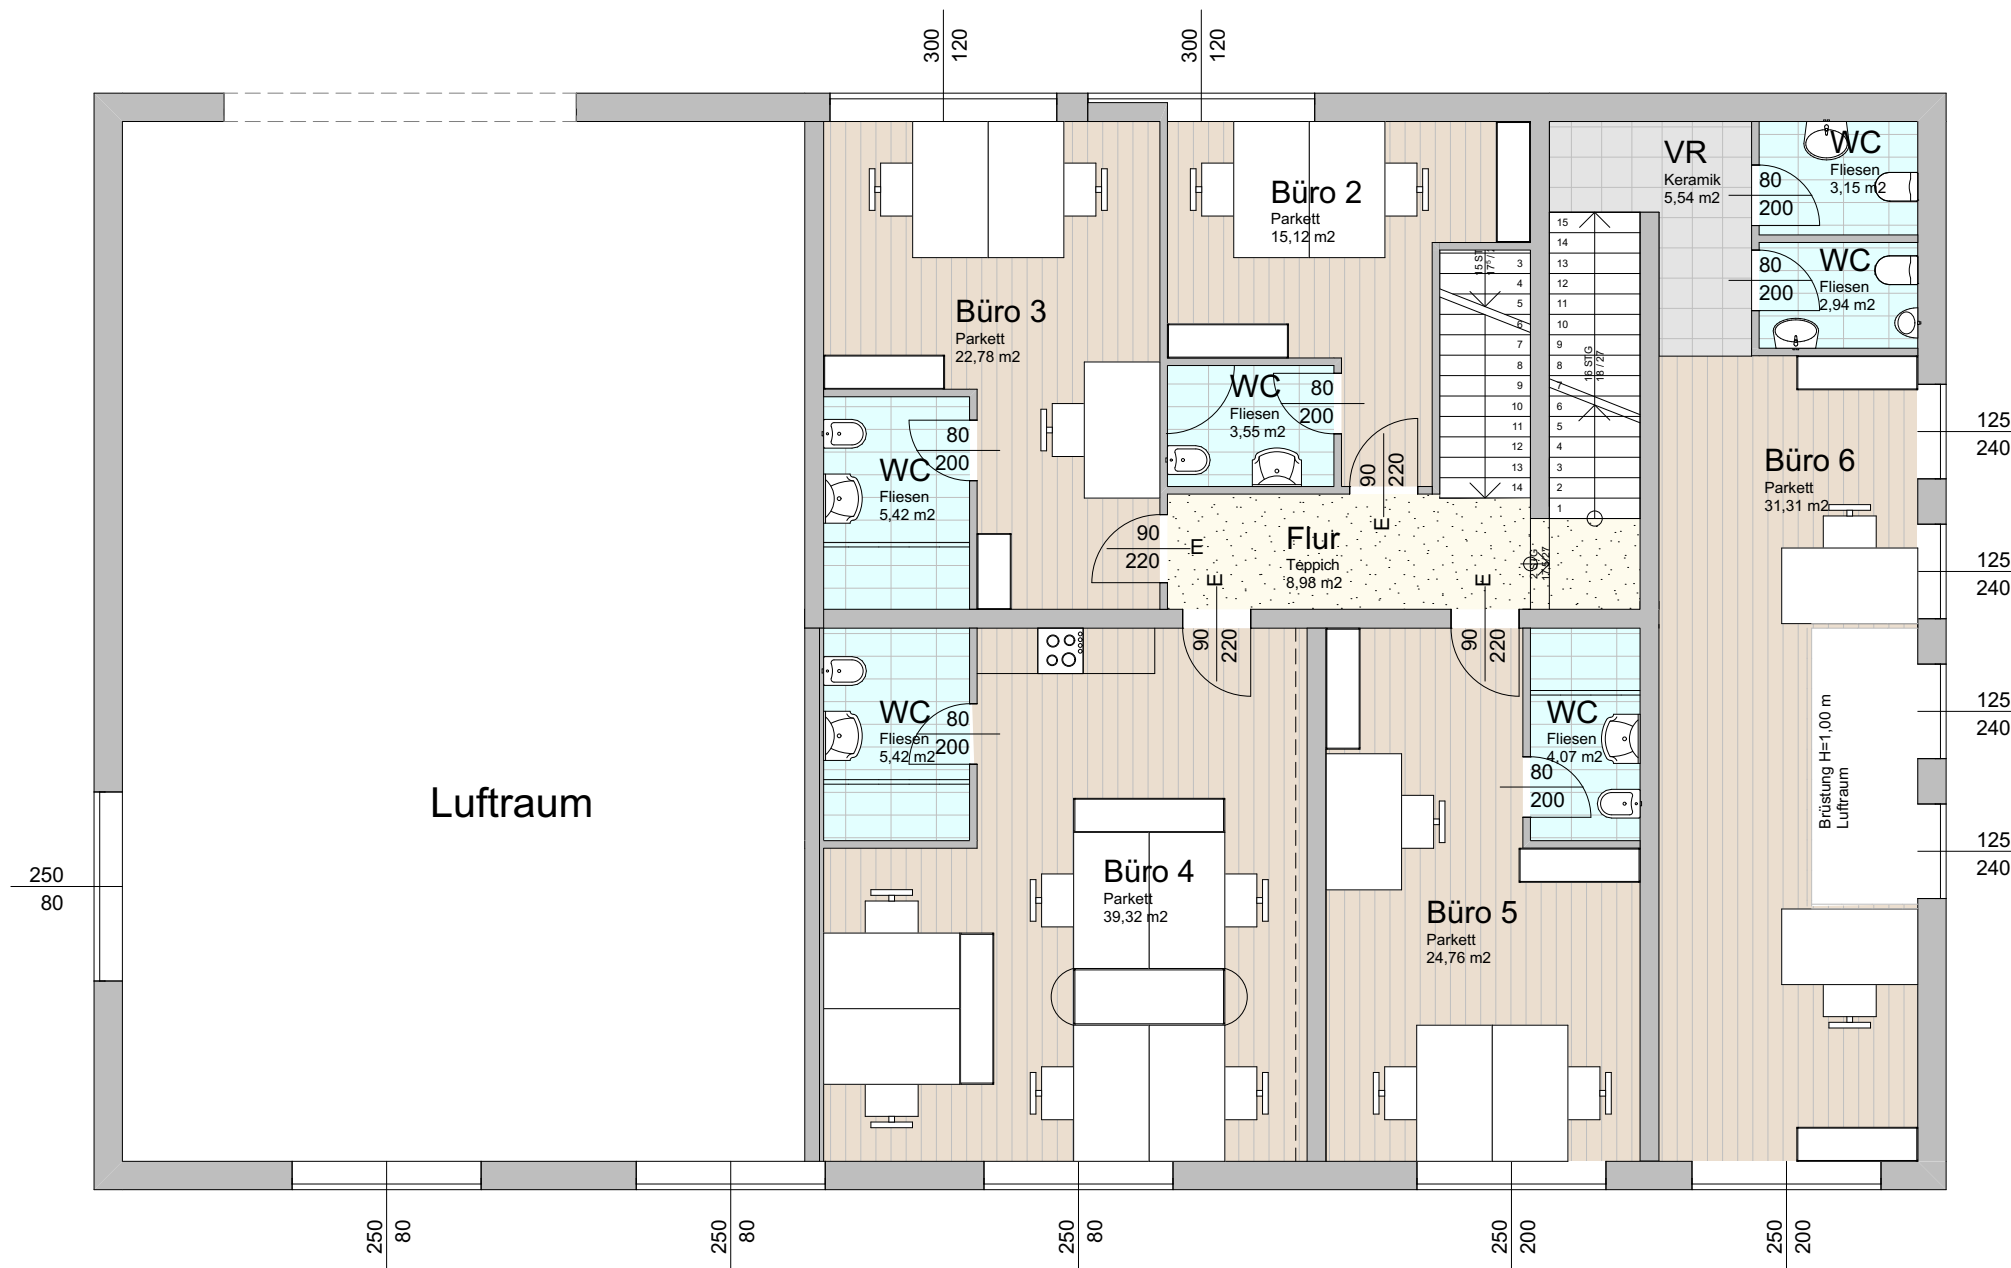

EINRICHTUNGSPLAN			
Bürogebäude Urstein in der KG 56225 Thurnberg			
Zwischengeschoss			
GP 439/35 EZ 1302	14.07.2025	1:100	#PrjNr 01.2
ipg IPG Projektierungs & Baurealisierungs GmbH Johnweg 6 A-5020 Salzburg Tel +43-662-829199 Fax -12 office@ipg.co.at			

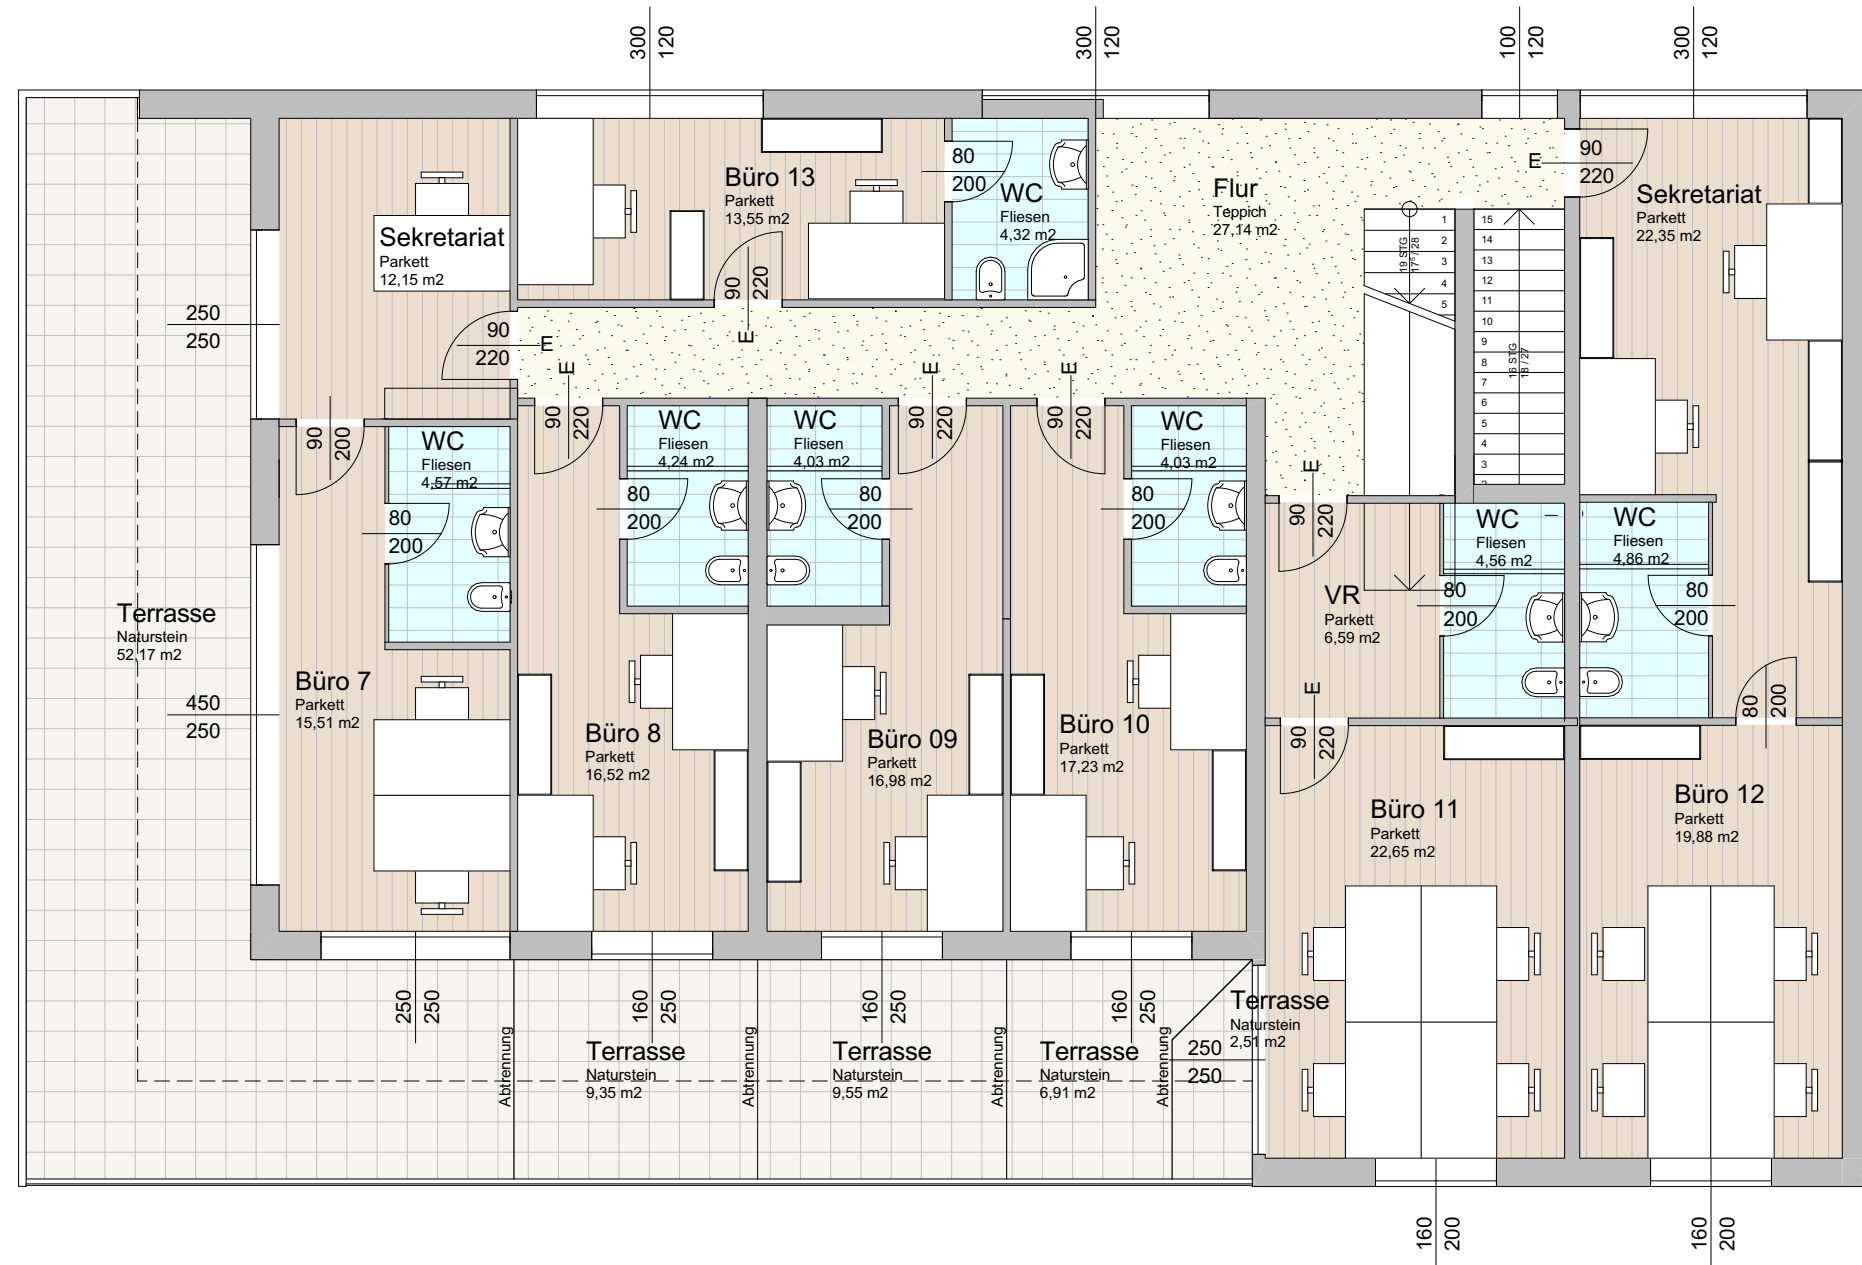

EINRICHTUNGSPLAN

Bürogebäude Urstein
in der KG 56225 Thurnberg

Obergeschoss

GP 439/35
EZ 1302


14.07.2025

1:100

#PrjNr
01.3



IPG Projektierungs & Baurealisierungs GmbH
Johnweg 6
A-5020 Salzburg
Tel +43-662-829199 Fax -12
office@ipg.co.at

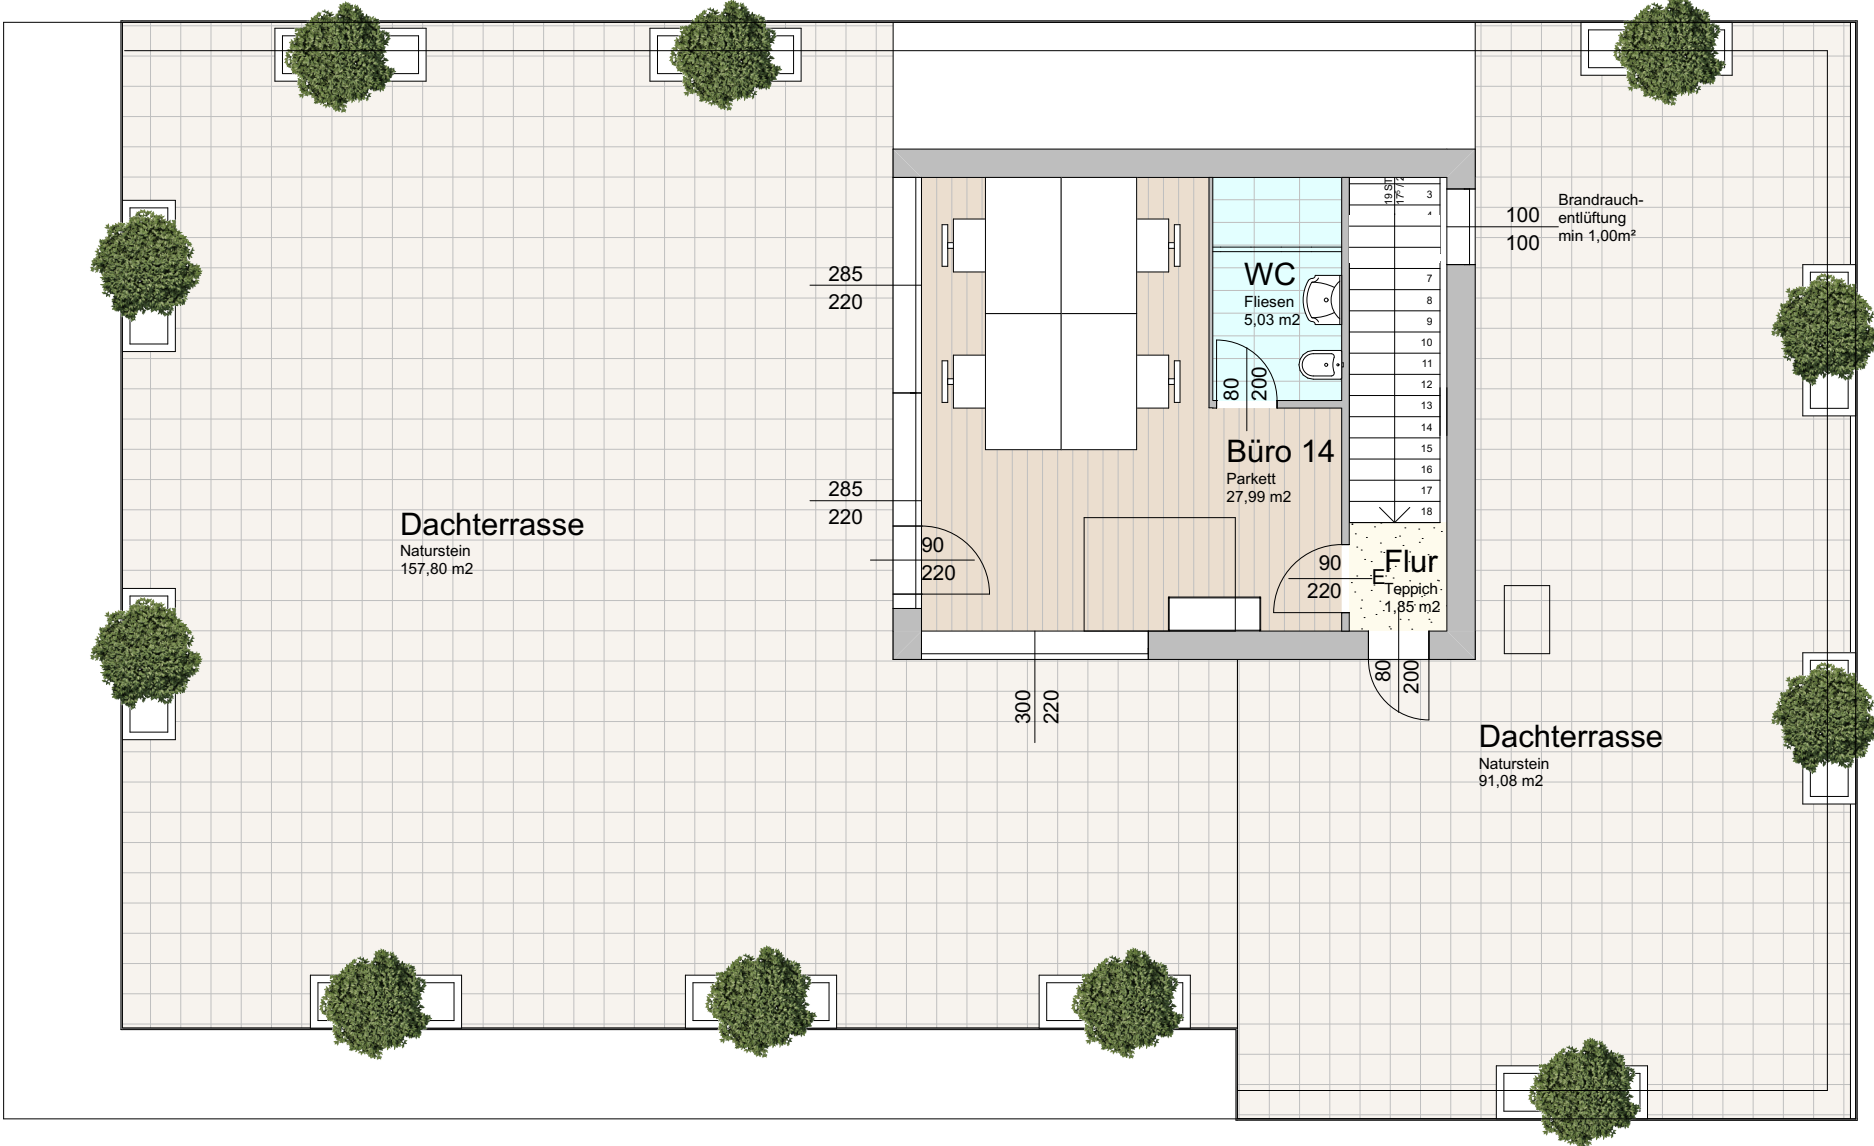

EINRICHTUNGSPLAN

Bürogebäude Urstein
in der KG 56225 Thurnberg

Dachgeschoss

GP 439/35 EZ 1302	14.07.2025	1:100	#PrjNr 01.4
----------------------	------------	-------	----------------